


Схема расположения земельного участка или земельных участков на кадастровом плане территории

Условный номер земельного участка :ЗУ1

Площадь земельного участка 2400 м²

Система координат:МСК10

Обозначение характерных точек границ	Координаты, м	
	X	Y
1	330376.00	1332736.00
2	330343.15	1332790.85
н3	330312.63	1332773.56
н4	330340.62	1332716.60

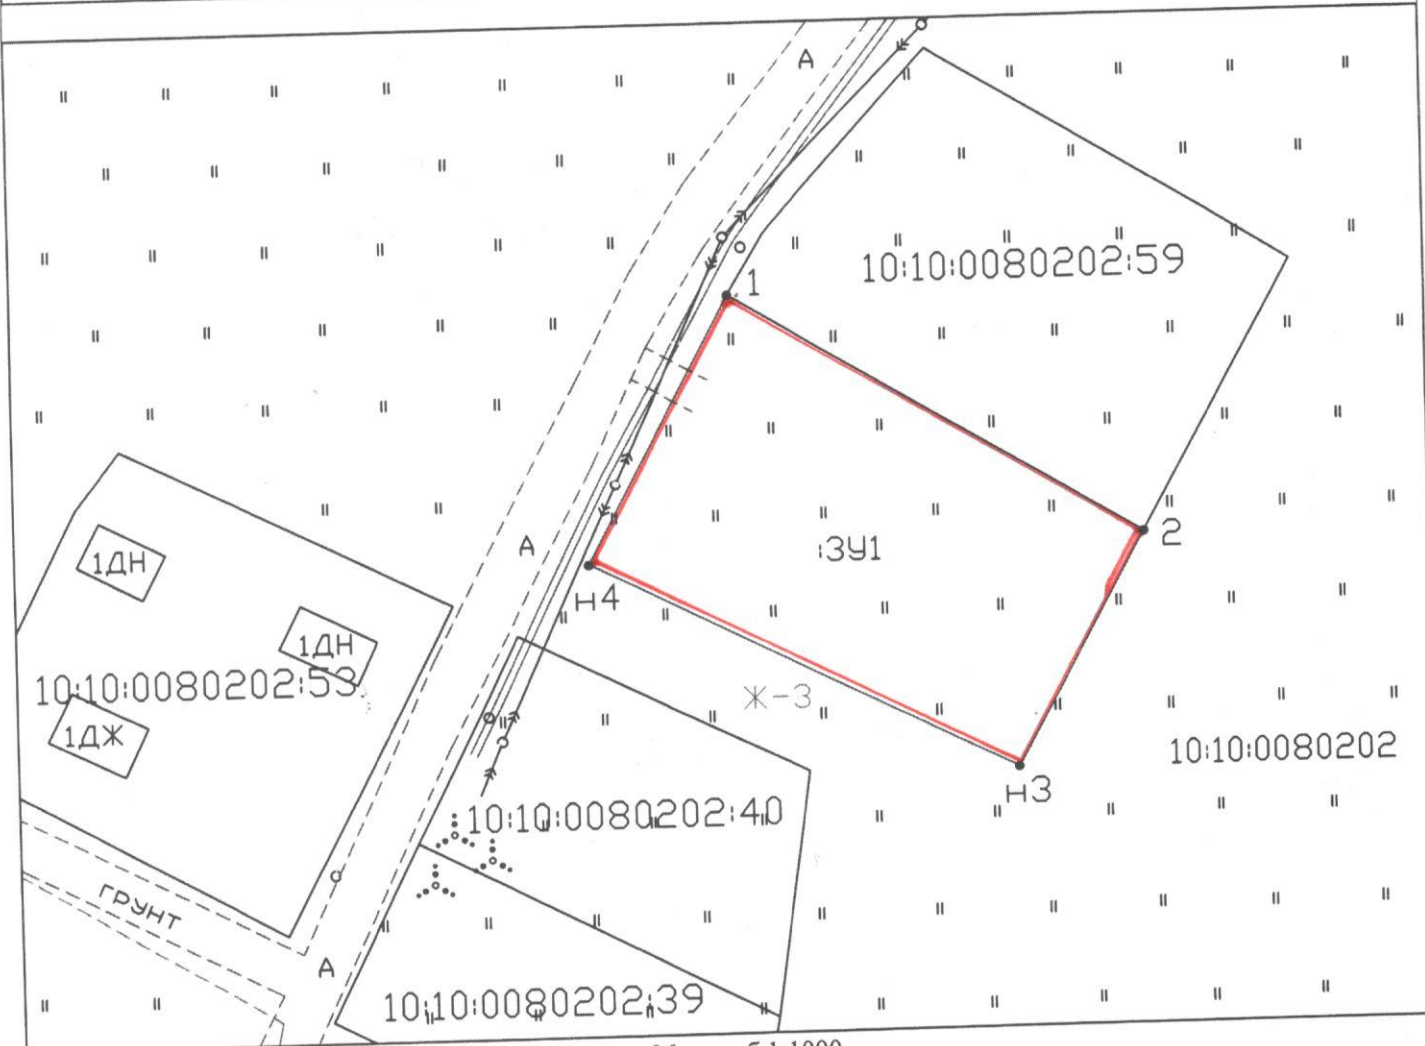

Масштаб 1:1000

- Условные обозначения:**
- 10 - обозначение характерных точек границы, местоположение которых не изменилось или было уточнено
 - н10 - обозначение новых характерных точек границ земельных участков и их частей
 - == - проезд (дорога) к земельному участку
 - Ж-3 - наименование территориальной зоны
 - (solid line) - существующая часть границы, сведения в ГКН о которой достаточно для определения ее местонахождения
 - (dashed line) - вновь образованная часть границы, сведения в ГКН о которой достаточно для определения ее местонахождения
 - (dotted line) - граница кадастрового квартала
 - (dash-dot line) - граница территориальных зон
 - 123 - исходные, измененные и уточняемые земельные участки
 - :123:ЗУ1 - земельные участки образованные путем раздела и выдела
 - :ЗУ1 - земельные участки образованные путем перераспределения, а также образованные из земель, находящихся в государственной или муниципальной собственности