

Схема расположения земельного участка или земельных участков на кадастровом плане территории


Условный номер земельного участка :ЗУ1

Площадь земельного участка 1500 кв.м.

Система координат: МСК-10

Обозначение характерных точек границ	Координаты, м	
	X	Y
3	507274.43	1469497.79
4	507225.47	1469487.65
1	507231.56	1469458.27
2	507280.52	1469468.41

10:13:0030301 Ж-1К

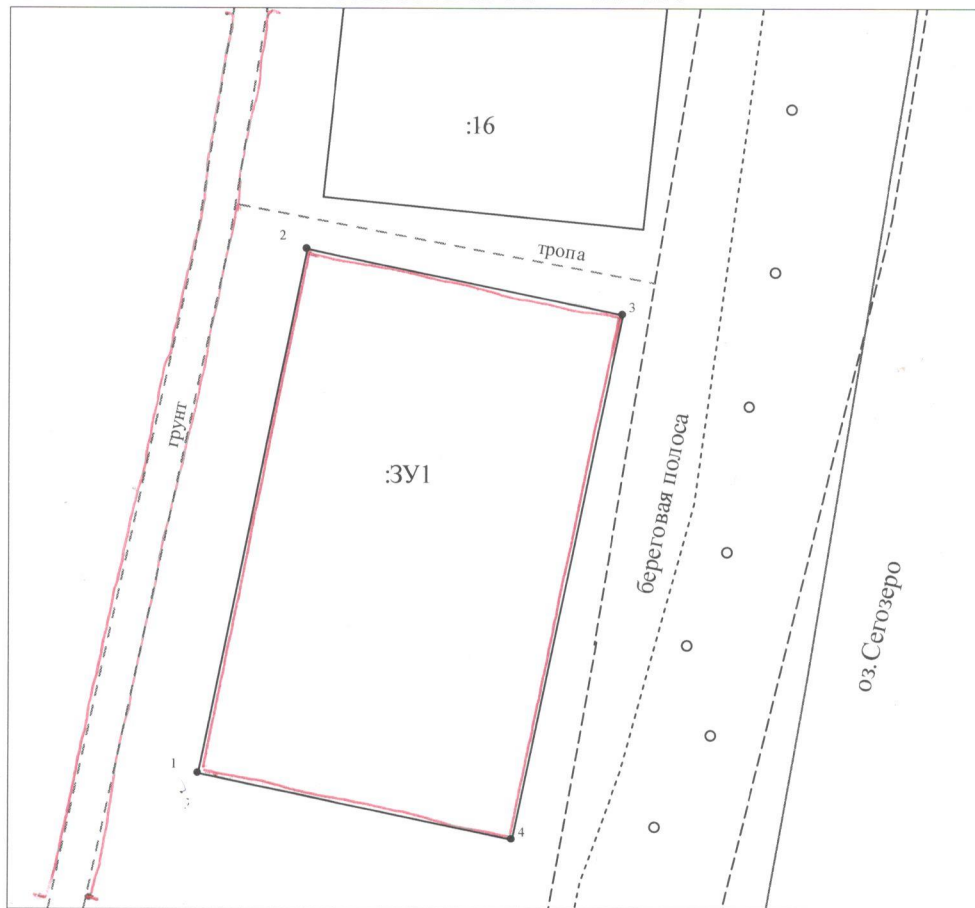

Масштаб 1:700

УСЛОВНЫЕ ОБОЗНАЧЕНИЯ:

- | | | |
|---|---|---|
| <ul style="list-style-type: none"> - существующая часть границы, сведения в ГКН о которой достаточны для определения её местоположения - вновь образованная часть границы, сведения в ГКН о которой достаточны для определения её местоположения - существующая часть границы, сведения в ГКН о которой не достаточны для определения её местоположения - внесмасштабные знаки существующего отмежеванного и декларативного ЗУ - внесмасштабный знак вновь образованного ЗУ - границы красных линий | <ul style="list-style-type: none"> :123 - исходные, измененные и уточняемые земельные участки :123:ЗУ1 - земельные участки образованные путем раздела или выдела - границы кадастрового деления - границы муниципальных образований и(или) границы населенных пунктов - границы земель общего пользования - границы территориальных зон и зон с особым режимом использования территории | <ul style="list-style-type: none"> :ЗУ1 - земельные участки образованные путем перераспределения, а также образованные из земель государственной или муниципальной собственности |
|---|---|---|